
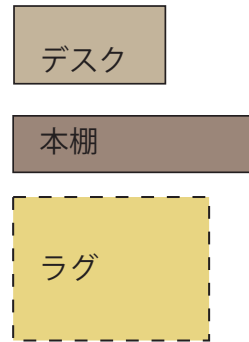


まちのアトリエ 平面図

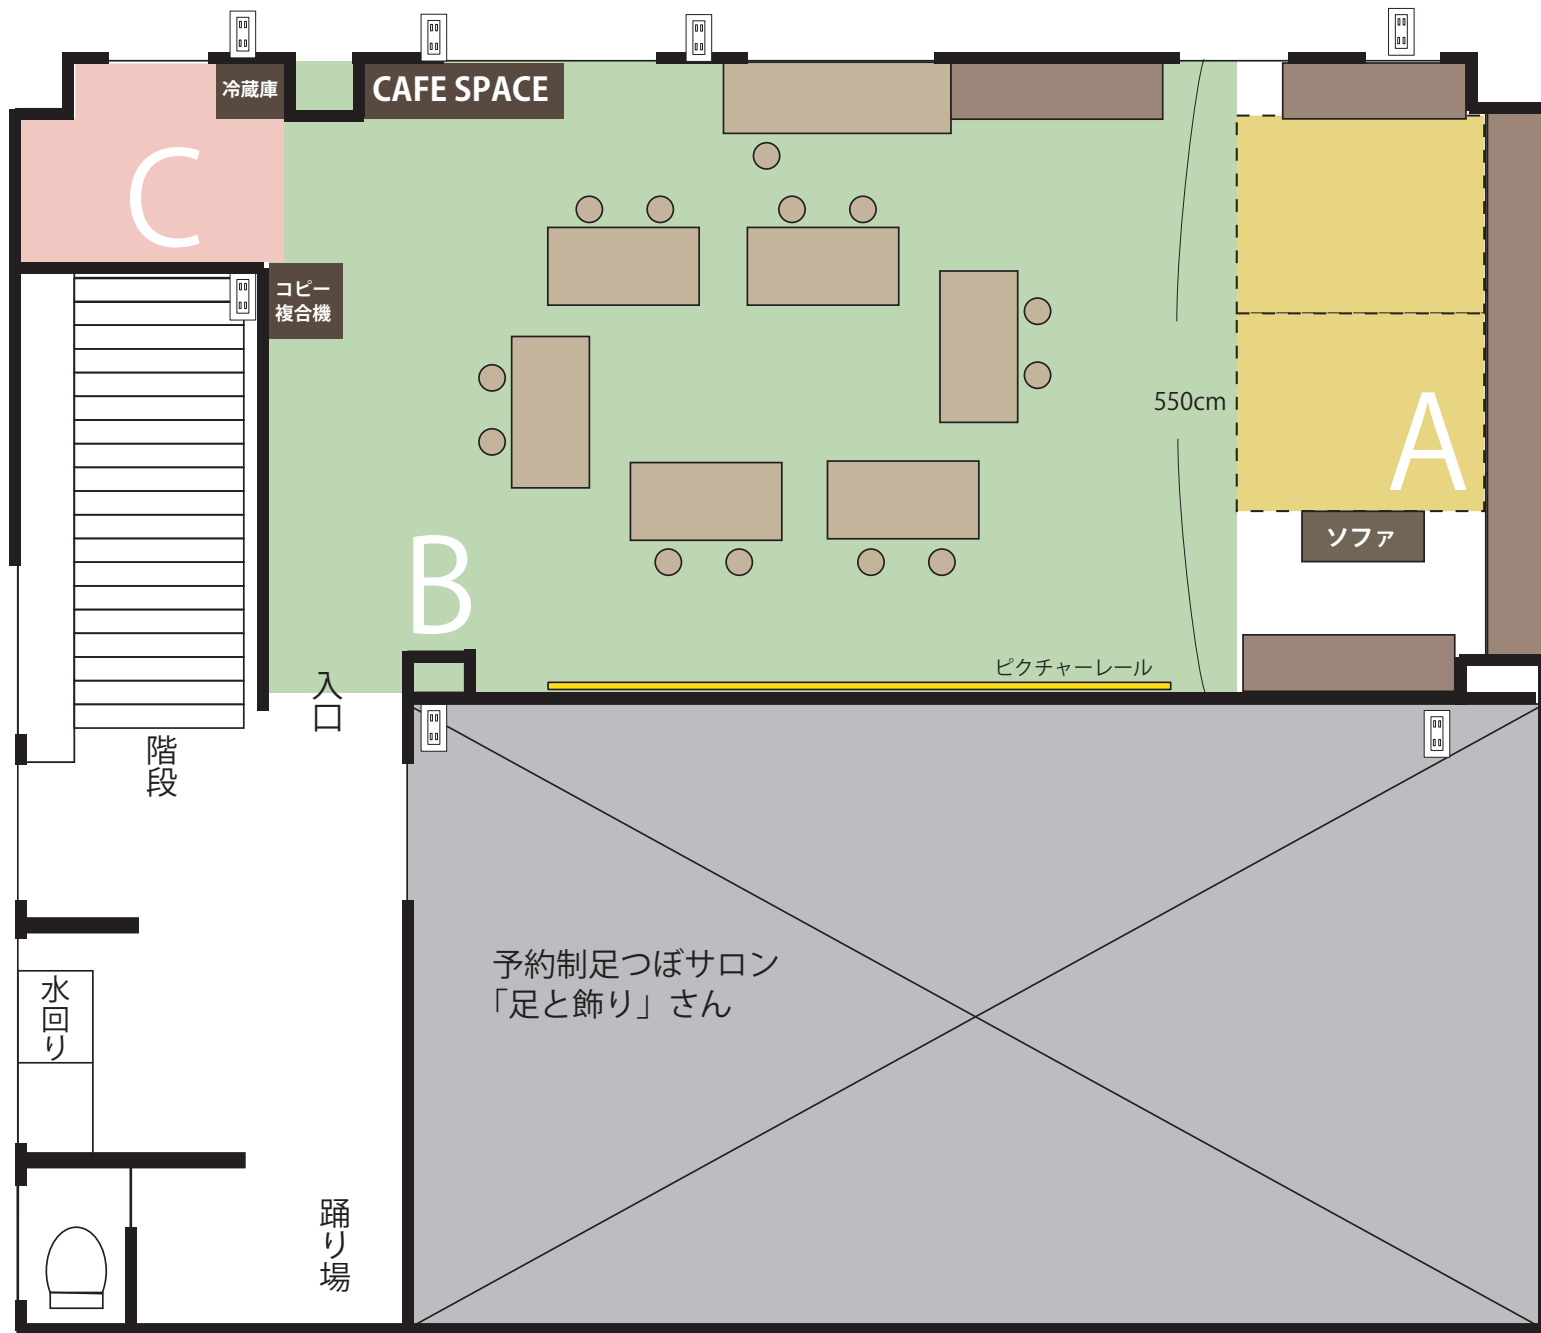

- A** 天然素材のラグスペース
ラグなしもできます
- B** テーブルとイスのある
スペース
- C** スタッフ専用